


- Legenda**
- Stávající zařízení ČEZ NN:**
- kabelové zemní vedení
 - nadzemní vedení
 - betonový sloup
 - dřevěný sloup
 - pojistková skříň
 - rozpojovací skříň
 - uzemnění
 - svodič přepětí
 - zední konzole
 - příhradový stožár
- Montáž zařízení ČEZ NN:**
- kabelové zemní vedení
 - pojistková skříň
 - rozpojovací skříň
 - uzemnění
 - spojka
 - chránička
- Ostatní značky:**
- silnice
 - vjezdy, vstupy
 - výškopis
 - ploty
 - rozhraní ploch
 - stromy, porost
 - dopravní značka
 - hranice KN stavu
 - sloučky
- 890/14**
číslo KN stavu

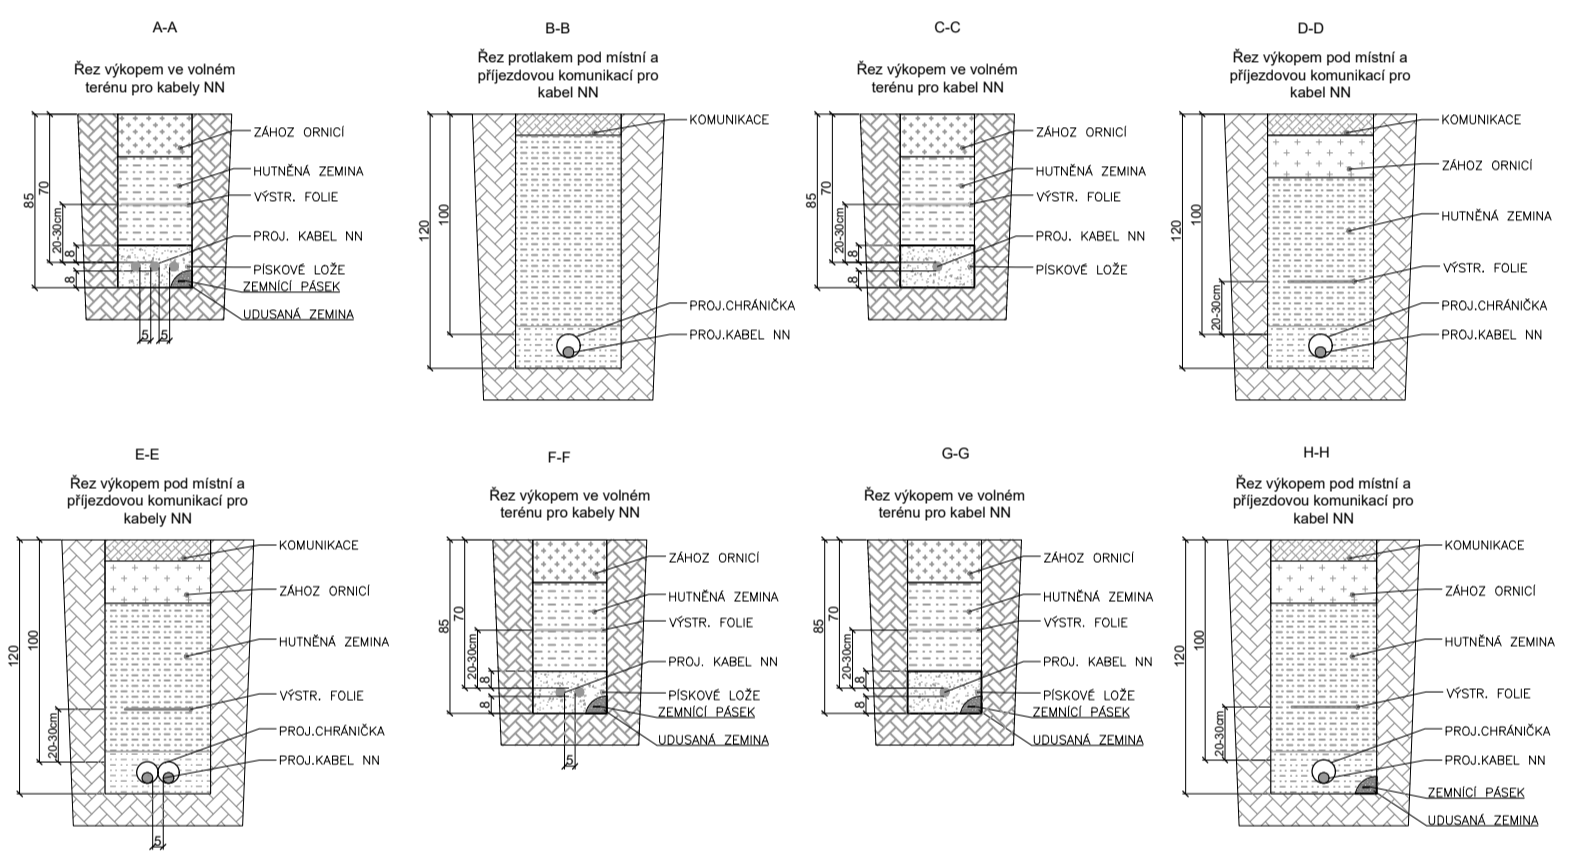

Technické řešení:
 Stavba řeší připojení nových elektrických přípojek 1x16 a 3x25A na pozemcích parc.č. 2549/43, 2549/55, k.ú. Bochov. Stávající kabelové vedení NN nacházející se na pozemku parc.č. 4696/1, bude odkopáno, přeneseno a naspojováno za pomoci dvou spojek zasmyčkováno do nové rozpojovací skříň S.JZ:R51 typu SR422/NKW2, která bude umístěna na hranici pozemku parc.č. st.521. Z nové rozpojovací skříň S.JZ:P78 typu SS200/NKE1P-C, umístěné na hranici pozemku parc.č. 2495/1 a parc.č. 2495/2, dále povede kabel a smyčkově se připojí do nové pojistkové skříň S.JZ:P77 typu SS200/NKE1P-C na pozemku parc.č. 2549/43, parc.č. 2549/11, dále do nové pojistkové skříň S.JZ:P78 typu SS200/NKE1P-C na pozemku parc.č. 2549/51 a bude ukončen v nové pojistkové skříni S.JZ:P79 typu SS200/NKE1P-C, umístěné na hranici pozemků parc.č. 2549/52 a parc.č. 2549/55.

Kabelové vedení bude uloženo v místní komunikaci v minimální hloubce 1 m v kabelové chráničce Koruflex Ø110. V zeleném pásmu mimo místní komunikaci bude kabelové vedení NN uloženo v minimální hloubce 0,7 m.

Délka nové kabelové trasy NN AYKY-J 3x120+70 je cca 292 m.
 Číslo evidenčního celku NN: (NN 504024-0001)

Poznámky:
 Napěťová hladina NN: 3 x 400/230 V, 50 Hz, TN-C. Ochrana před úrazem elektrickým proudem automatickým odpojením od zdroje dle ČSN 33 2000-4-41 (v aktuál. znění) a PNE 33 0000-1 (v aktuál. znění).

Ochranné pásmo:
 Ochranné pásmo podzemního vedení elektrizační soustavy do 110 kV (dle Energetického zákona 458/2000 Sb. č. 314/2009, §46 Ochranné pásmo), tzn. 1 m po obou stranách krajního kabelu.
 Bude respektována min. vzdálenost od ostatních objektů a zařízení infrastruktury dle ČSN 73 6005.

Základní sítě podzemní a nadzemní infrastruktury je pouze orientační, přesné určení polohy nového vedení NN bude provedeno při realizaci po vytyčení stávajících sítí.
 Před započítáním vlastních montážních (výkopových) prací je nutné dodržet podmínky stanovisek jednotlivých správců stávajících podzemních zařízení, tj. znovu ověřit existenci stávajícího podzemního zařízení.

AUTORIZACE:

Souřadnice k vytyčení skříň S.JZ:R51:
 celkem 4 body k vytyčení

X	Y	
1. 839784.4525	1021912.8869	roh skříň
2. 839783.9827	1021912.9018	roh skříň
3. 839783.9907	1021913.1517	roh skříň
4. 839784.4604	1021913.1367	roh skříň

Souřadnice k vytyčení skříň S.JZ:P76:
 celkem 4 body k vytyčení

X	Y	
1. 839796.8038	1021841.7489	roh skříň
2. 839796.9958	1021841.6415	roh skříň
3. 839796.8396	1021841.3622	roh skříň
4. 839796.6476	1021841.4696	roh skříň

Souřadnice k vytyčení skříň S.JZ:P77:
 celkem 4 body k vytyčení

X	Y	
1. 839736.6779	1021769.5222	roh skříň
2. 839736.5671	1021769.5222	roh skříň
3. 839736.3607	1021769.2982	roh skříň
4. 839736.4715	1021769.5984	roh skříň

Souřadnice k vytyčení skříň S.JZ:P78:
 celkem 4 body k vytyčení

X	Y	
1. 839704.9369	1021689.8556	roh skříň
2. 839704.7905	1021689.571	roh skříň
3. 839704.5949	1021689.6717	roh skříň
4. 839704.7413	1021689.9562	roh skříň

Souřadnice k vytyčení skříň S.JZ:P79:
 celkem 4 body k vytyčení

X	Y	
1. 839690.131	1021682.601	roh skříň
2. 839689.8377	1021682.4718	roh skříň
3. 839689.749	1021682.6731	roh skříň
4. 839690.0419	1021682.8021	roh skříň

Napěťová hladina: NN: 3x400/230 V, 50Hz, TN-C	Zatřídění oblasti: 10	Umístění, identifikace lokality stavby: Kraj: Karlovarský, Okres: Karlovy Vary, k.ú. Bochov, Bochov	Zastavěné/nezastavěné území: Zastavěné území
Vypracoval: Jakub Palma Přezkoumal: Ing. Karel Křížek Schválil: Ing. Karel Křížek/0202210	Akce: Bochov KV, p. 2549/43, 55, k.NN. číslo stavby: IV-12-0024378	Investor: ČEZ Distribuce, a.s. Teplická 874/8 405 02 Děčín IV	Číslo výkresu: D2.1.
OMEXOM GA Energo s.r.o. Na Stránilé 1929/8 CZ - 323 00 Pízeň - Bolevec tel. +420 373 303 111	Název dokumentace: Situační výkres montáže	Číslo zakázky: P.0768359.6.20 Stupeň PD: DPS Datum: 07 / 2025 Formát: 1 x A2 Měřítko: 1 : 500 Archivní číslo: GA-P.0768359.6.20-D2.1.	



**Doložka podle § 69a odst. 4 zákona č. 499/2004 Sb. a § 24 odst. 3 vyhlášky č. 259/2012 Sb.
pro změnu datového formátu dokumentu v digitální podobě.**

Dokument na vstupu nebyl podepsán.

Název souboru, nad kterým proběhla změna datového formátu:

D2.1.Situacni vykres montaze(DPS) A2.pdf

Původní datový formát: **.PDF**

Subjekt, který změnu formátu dokumentu provedl:

Městský úřad Bochov

Datum vyhotovení ověřovací doložky: **08.04.2026**

Jméno a příjmení osoby, která změnu formátu dokumentu provedla:

Bc. Ivana Vodičková